
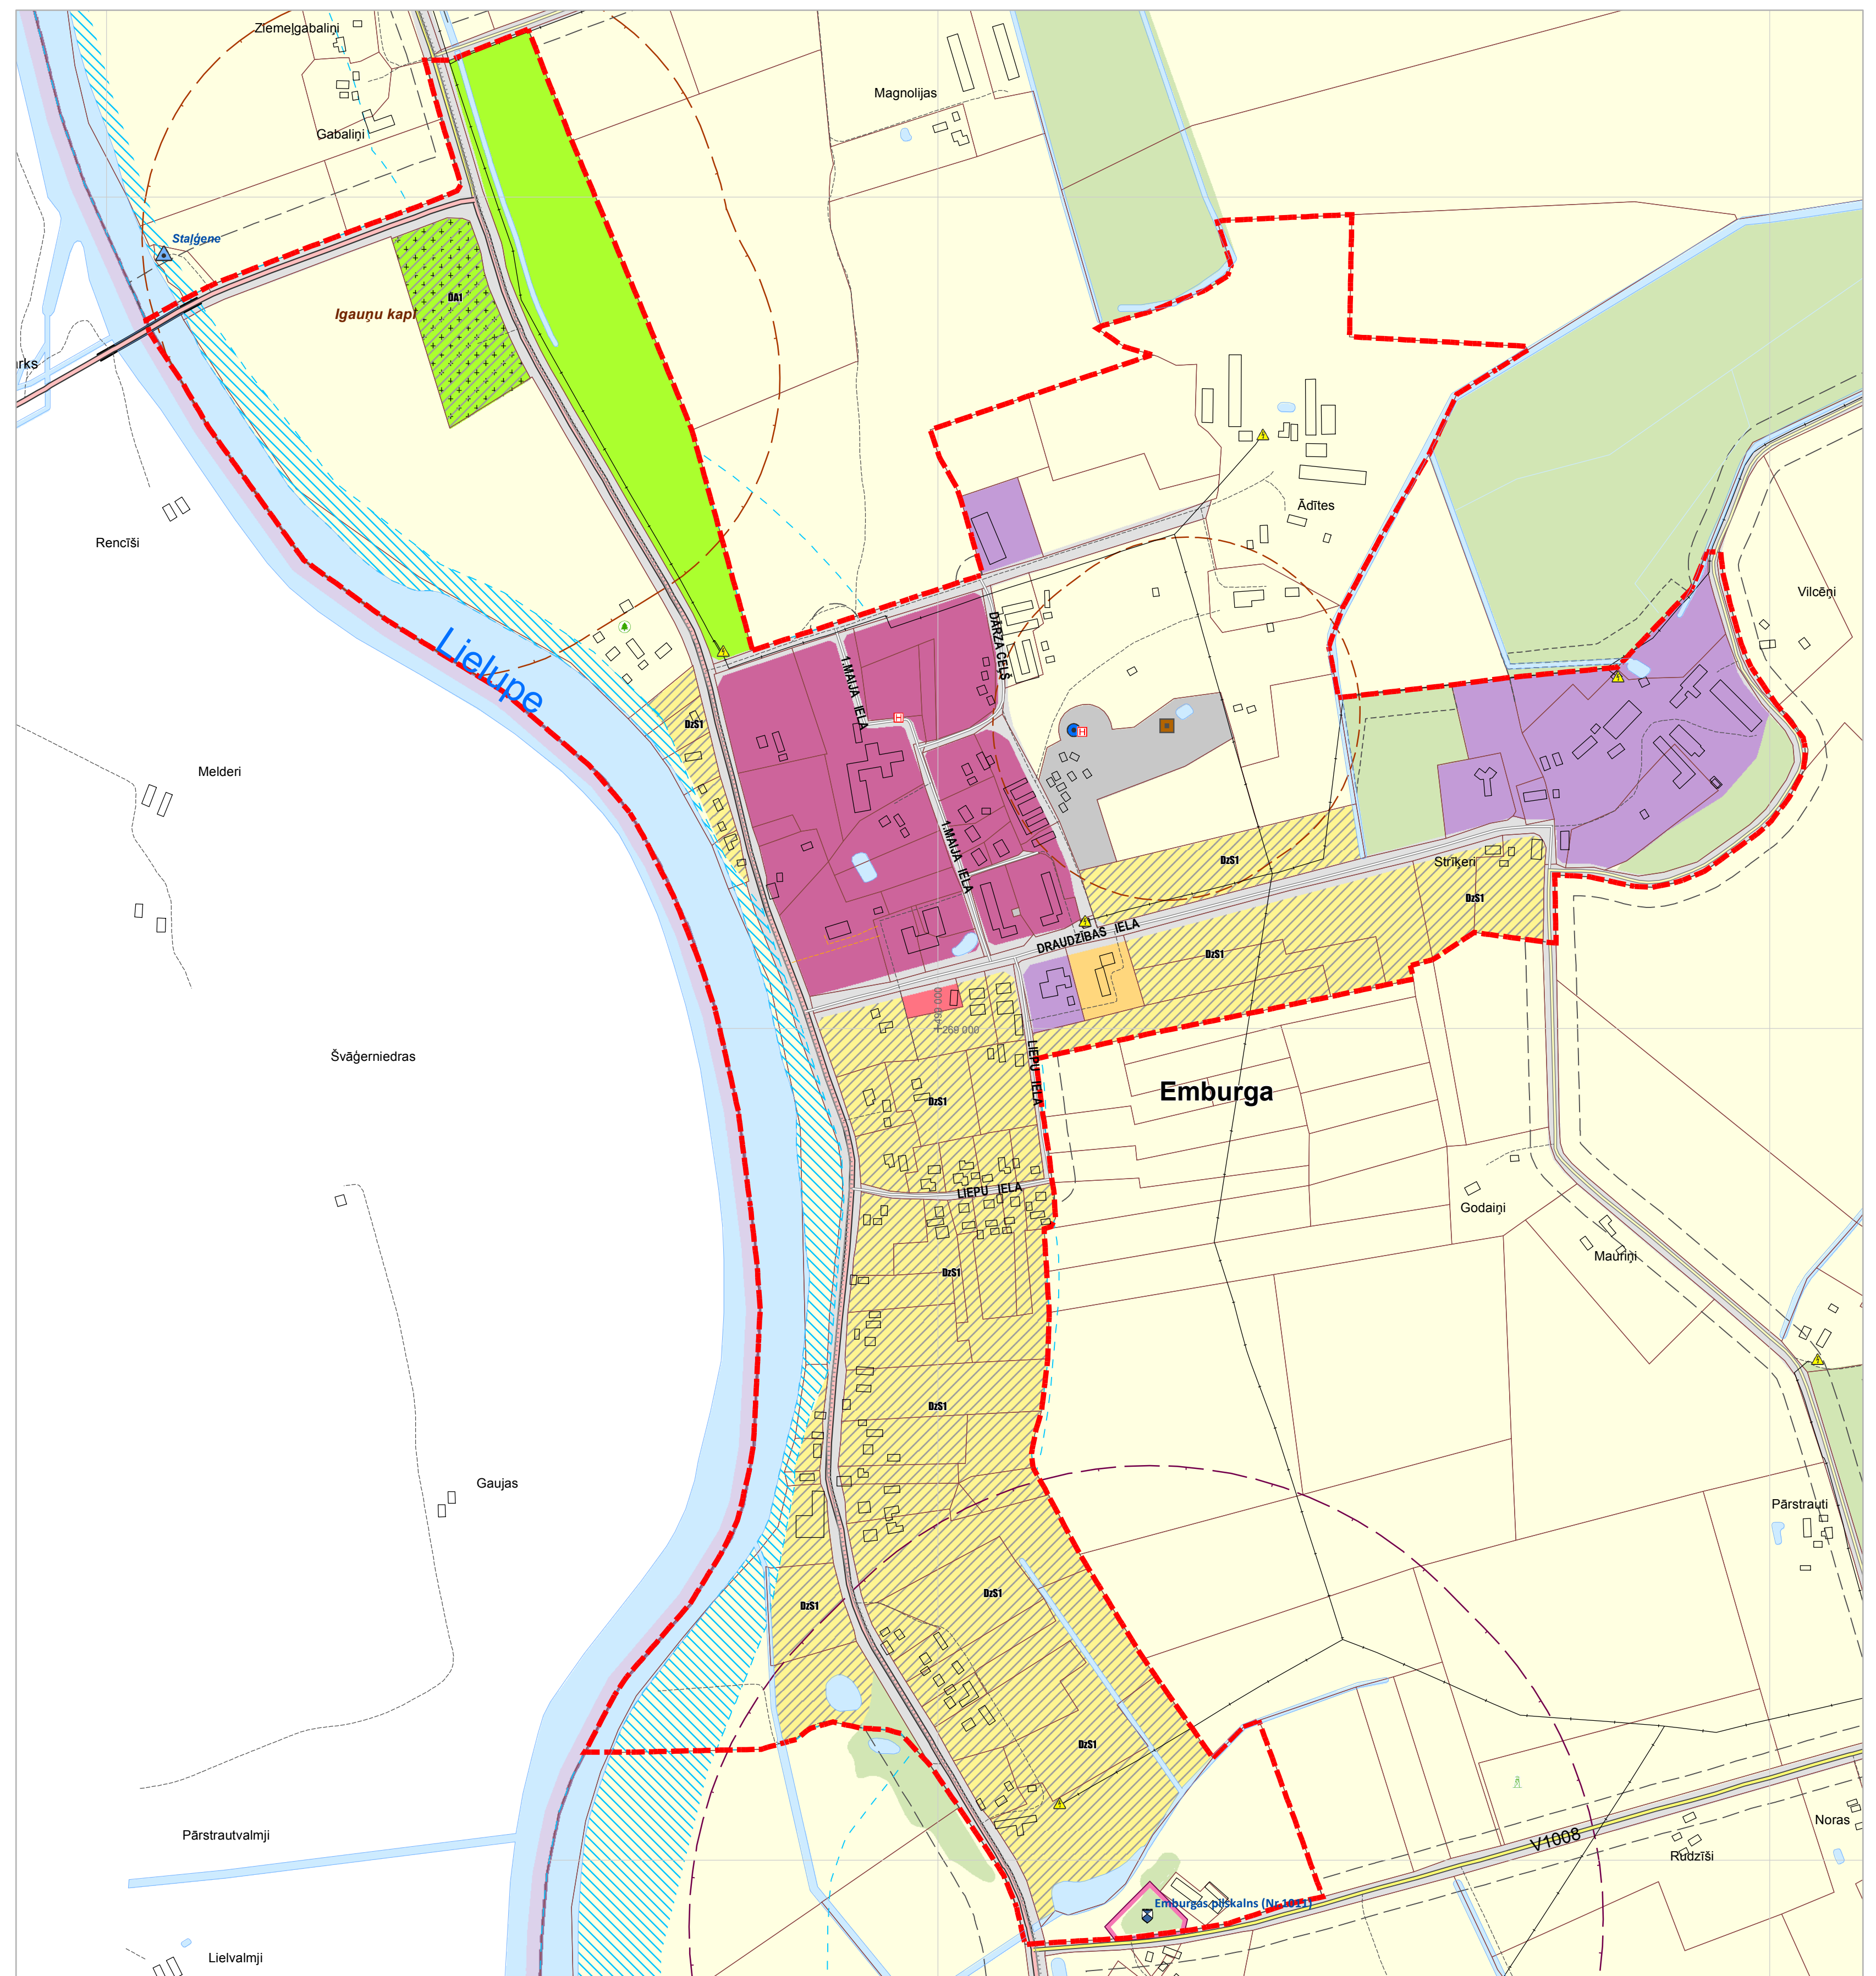


# Ozolnieku novada teritorijas plānojums

## Garozas un Emburgas ciemu teritoriju funkcionālais zonējums

### Redakcija 3.0

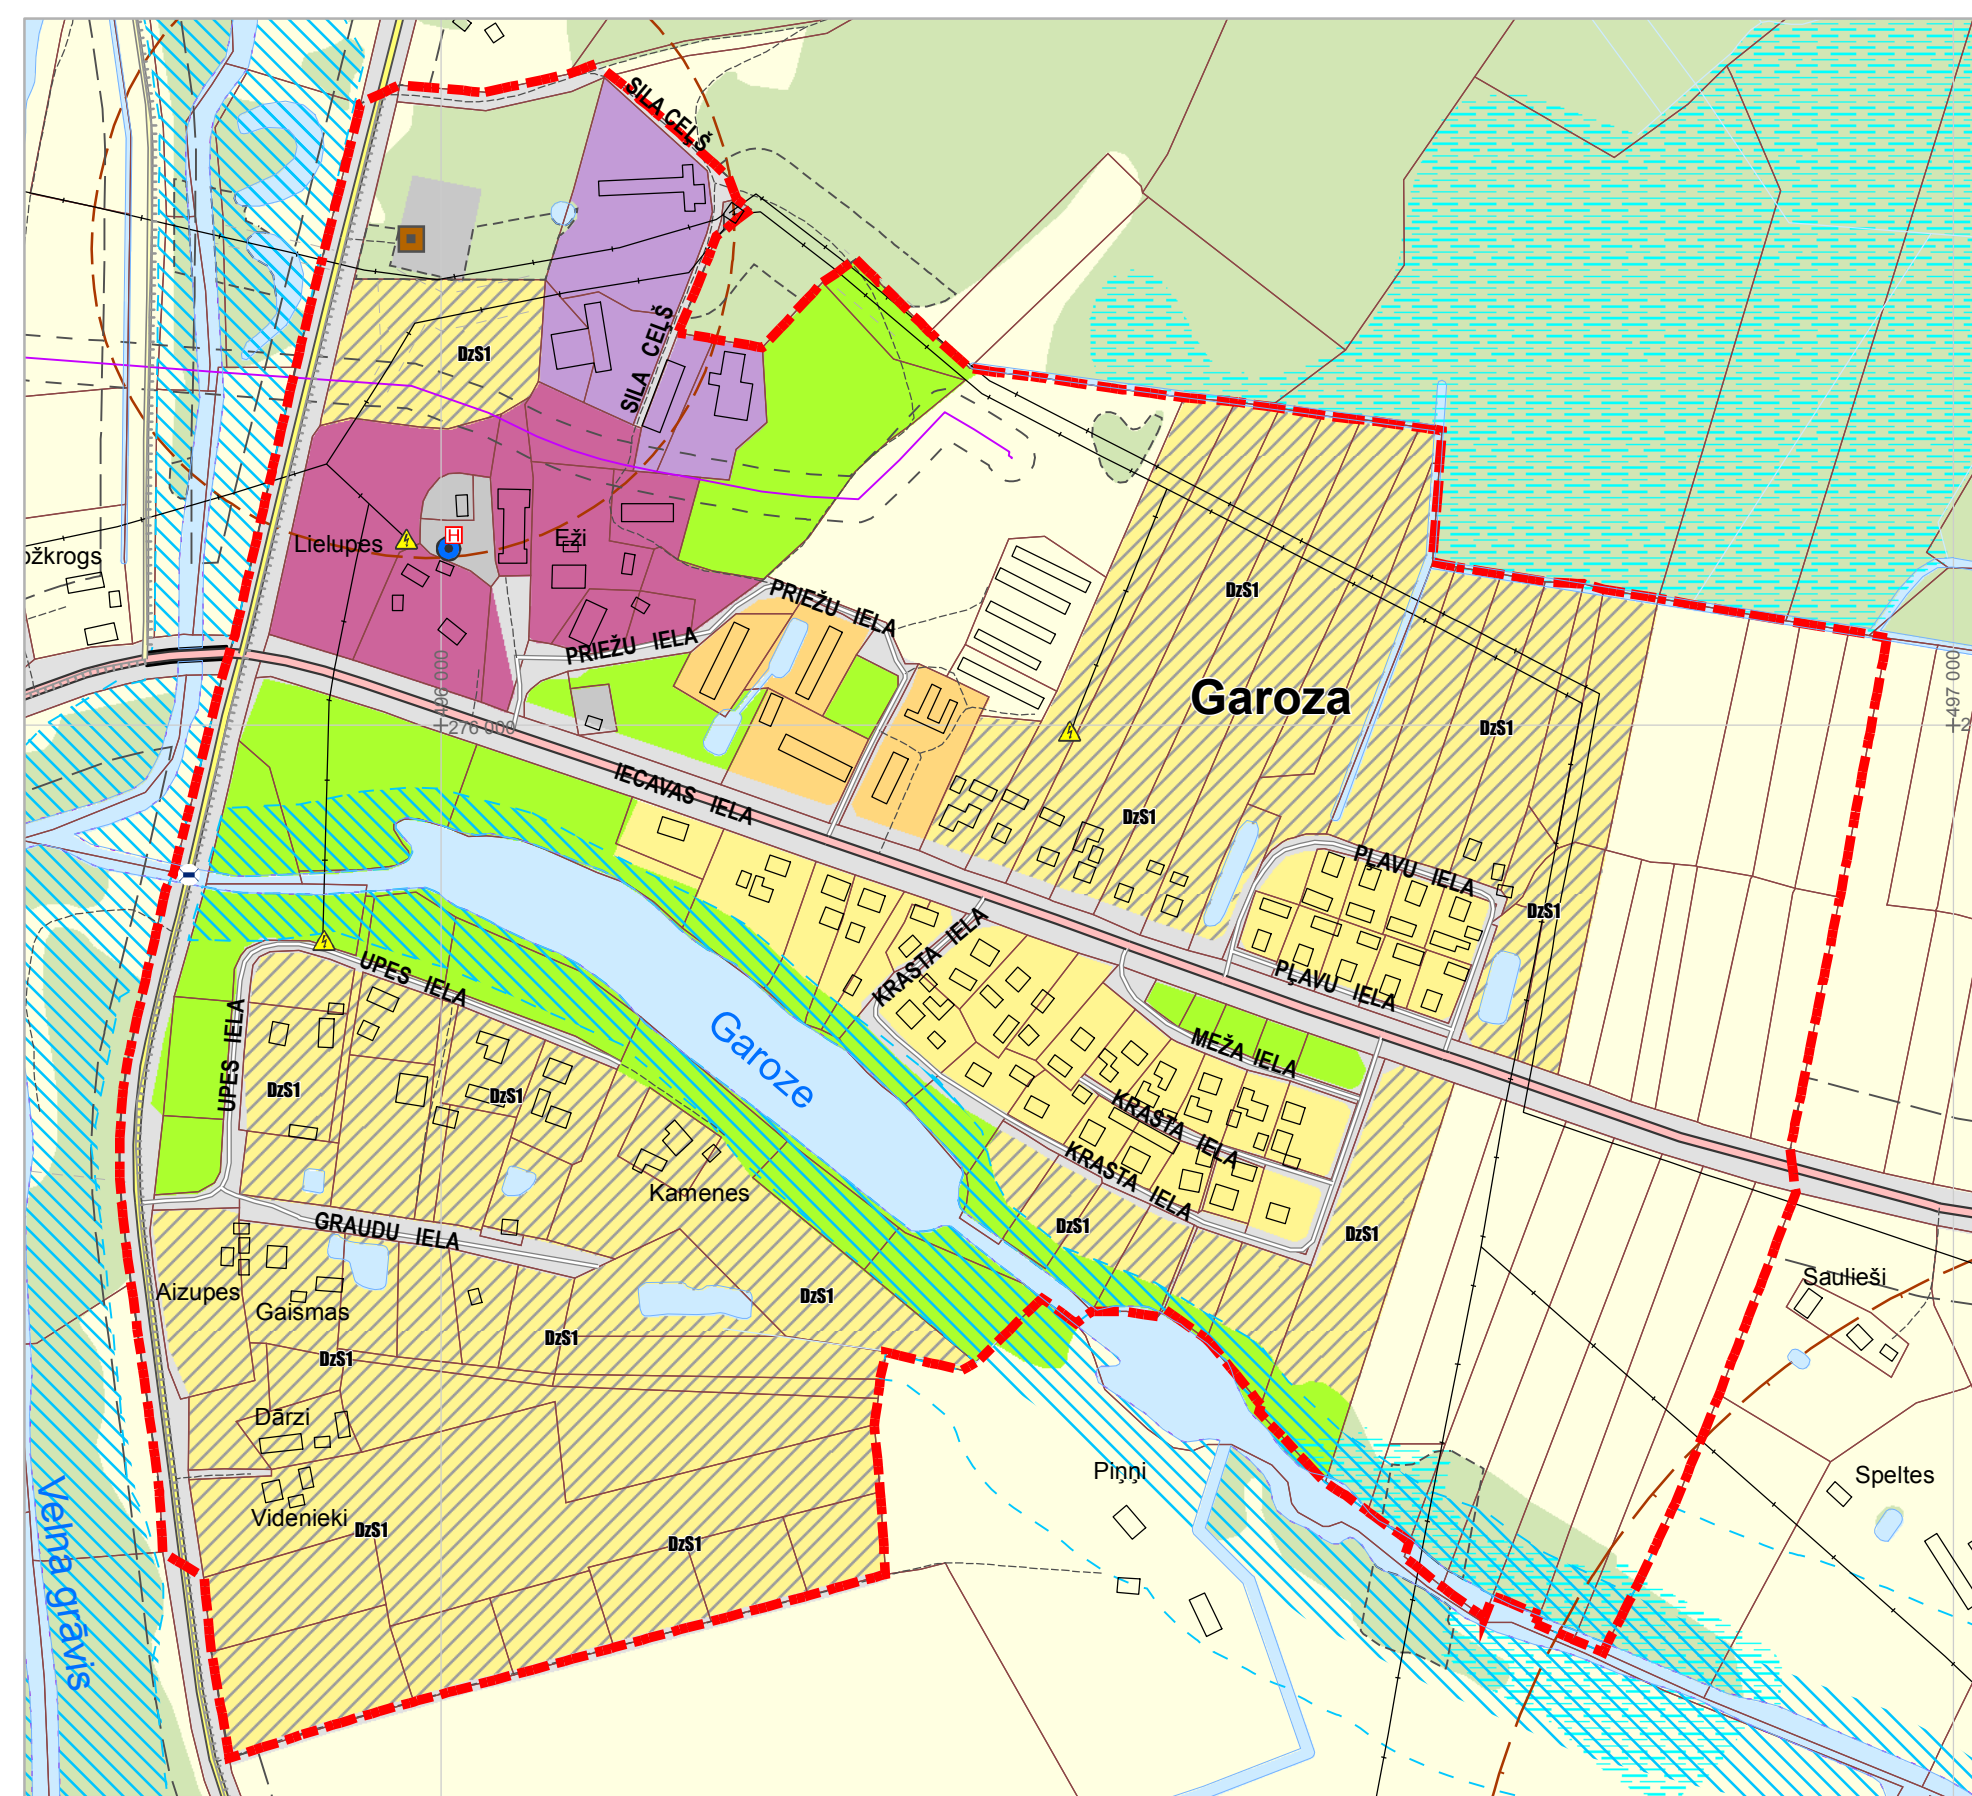

Vienotie apzīmējumi:

#### Teritorijas funkcionālais zonējums:

- Savrupmāju apbūves teritorija (DzS)
- Savrupmāju apbūves teritorija (DzS1)
- Mazstāvu dzīvojamās apbūves teritorija (DzM)
- Daudzstāvu dzīvojamās apbūves teritorija (DzD)
- Publiskās apbūves teritorija (P)
- Jauktas centra apbūves teritorija (JC)
- Rūpnieciskās apbūves teritorija (R)
- Rūpnieciskās apbūves teritorija (R1)
- Transporta infrastruktūras teritorija (TR)
- Tehniskās apbūves teritorija (TA)
- Dabas un apstādījumu teritorija (DA)
- Dabas un apstādījumu teritorija (DA1)
- Mežu teritorija (M)
- Lauksaimniecības teritorija (L)
- Ūdeņu teritorija (Ū)

#### Inženiertehniskās apgādes tīkli un objekti:

- 330kV elektrolīnija
- 110kV elektrolīnija
- 20kV elektrolīnija
- Elektroapgādes stacija
- Transformators
- Maģistrālais gāzesvads lecava - Liepāja DN 500 (P>1.6 MPa)
- Maģistrālā gāzesvada atzars uz GRS Jelgava-2 DN 150 (P>1.6 MPa)
- Gāzes regulēšanas stacija (GRS Jelgava-2)
- Centralizēta ūdens ņemšanas vieta
- Centralizētā notekūdeņu attīrīšanas iekārta
- Ugundzēsības ūdens ņemšanas vieta
- Hidrants
- Aizsargdambis
- Poldera sūkņu stacija
- Mobilo sakaru tornis
- Katlu māja
- Valsts novērojuma tīkla hidroloģisko novērojumu stacija "Stalģene"
- Valsts nozīmes ģeodēziskā tīkla punkts ar nosaukumu
- Valsts nozīmes ūdensnoteka
- Stīga

#### Teritorijas ar īpašiem noteikumiem:

- Pašvaldības funkciju īstenošanai nepieciešamais zemes gabals (TIN1)
- Nacionālas un vietējas nozīmes infrastruktūras attīstības teritorija (TIN7)

#### Vides riska objekti un teritorijas:

- Piesārņota vieta
- Potenciāli piesārņota vieta

#### Satiksmes infrastruktūra:

- A8, E77 Valsts galvenais autoceļš
- P99 Valsts reģionālais autoceļš
- Valsts vietējais autoceļš
- Pašvaldības autoceļš
- Pašvaldības iela
- Plānotā pašvaldības iela
- AS "Latvijas valsts meži" ceļš
- Plānotais AS "Latvijas valsts meži" ceļš
- Cits ceļš
- Dzelzceļš
- Dzelzceļa pārbrauktuve
- Dzelzceļa pietura
- Tilts mērogā
- Tilts nemērogā
- Plānotā vieta tilta būvniecībai
- DUS
- Gājēju taka / celiņš

#### Aizsargājamās dabas un kultūrvēsturiskās teritorijas:

- Dabas lieguma zonas teritorija
- Dabas lieguma (Natura 2000 teritorijas) "Lielupes palienes plavas" un "Lāču purvs" robeža
- Aizsargājamais koks - dižkoks
- Potenciālais dižkoks
- Valsts aizsargājamā kultūras pieminekļa teritorija

#### Aizsargjoslas:

- Virszemes ūdensobjektu vides un dabas resursu aizsardzības aizsargjoslas teritorija
- Vides un dabas resursu aizsardzības aizsargjoslas teritorija ap purvu
- Vides un dabas resursu ķīmiskās aizsargjoslas teritorija ap pazemes ūdens ņemšanas vietu
- Vides un dabas resursu aizsardzības aizsargjoslas (aizsardzības zonas) teritorija ap kultūras pieminekli
- Eksploatācijas aizsargjoslas teritorija gar autoceļu
- Eksploatācijas aizsargjoslas teritorija gar dzelzceļu
- Eksploatācijas aizsargjoslas teritorija ap meliorācijas būvēm un ierīcēm
- Eksploatācijas aizsargjoslas teritorija ap elektriskajiem tīkliem
- Eksploatācijas aizsargjoslas teritorija gar gāzesvadu, kas zem ūdens līmeņa šķērso virszemes ūdensobjektus

- Sanitārās aizsargjoslas teritorija ap notekūdeņu attīrīšanas iekārtu
- Sanitārās aizsargjoslas teritorija ap kapsētu
- Drošības aizsargjoslas teritorija ap naftas produktu un bīstamu ķīmisko vielu atrašanās vietām
- Drošības aizsargjoslas teritorija ap gāzesvadu, gāzes regulēšanas staciju
- Drošības aizsargjoslas teritorija gar dzelzceļu, pa kuru pārvadā naftu, naftas produktus, bīstamas ķīmiskās vielas un produktus
- Aplūstošā teritorija (ar 10% applūduma varbūtību)

#### Robežas:

- Zemes īpašuma robeža (kadastrs)
- Ciema robeža
- Pagastu robežas
- Ozolnieku novada robeža

#### Citi apzīmējumi:

- Purvs
- Ēka un būve
- Krasta līnija
- Kapsēta
- Peldvieta
- Atpūtas vieta
- Sosnovka latvāņu invadētās platības

PIEZĪMES:  
 1. Izmantota topogrāfiskā kartē mērogā 1:10 000, ©Latvijas Ģeotelpiskās informācijas aģentūra, 2009. un 2017.gads.  
 2. Izmantoti Latvijas Ģeotelpiskās informācijas aģentūras ortofoto, 2016. un 2017.gads.  
 3. Izmantoti Valsts zemes dienesta kadastra informācijas dati.  
 4. Karte sagatavota Latvijas ģeodēziskā koordinātu sistēmā LKS-92 TM, kilometru tīkls 1x1 km.  
 5. Kartē attēlotas aizsargjoslas ar platumu virs 10 metriem.  
 Aizsargjoslas, kas nav attēlotas kartē, noteiktas Aizsargjoslu likumā.

Mērogs 1:5 000  
 Mēroga noteiktība 1:10 000

PROJEKTA NOSAUKUMS	KARTES NOSAUKUMS	KARTES NR.
Ozolnieku novada teritorijas plānojums	Garozas un Emburgas ciemu teritoriju funkcionālais zonējums	2.5.
PAŠVALDĪBAS NOSAUKUMS	PROJ. IZSTR. VAD.	MĒROGS
Ozolnieku novada pašvaldība Stadiona iela 10, Ozolnieki, LV-3018 www.ozolnieki.lv ozolnieki@ozolnieki.lv	I. Baumanne	1:5 000
IZSTRADĀTĀJS	TERITORIJAS PLĀNOTĀJS	DATUMS
Anrijs Straube +371 26441286 anrijs@inbox.lv	A. Straube	24.01.2020.
	KARTOGRAFĀS	
	A. Straube	